



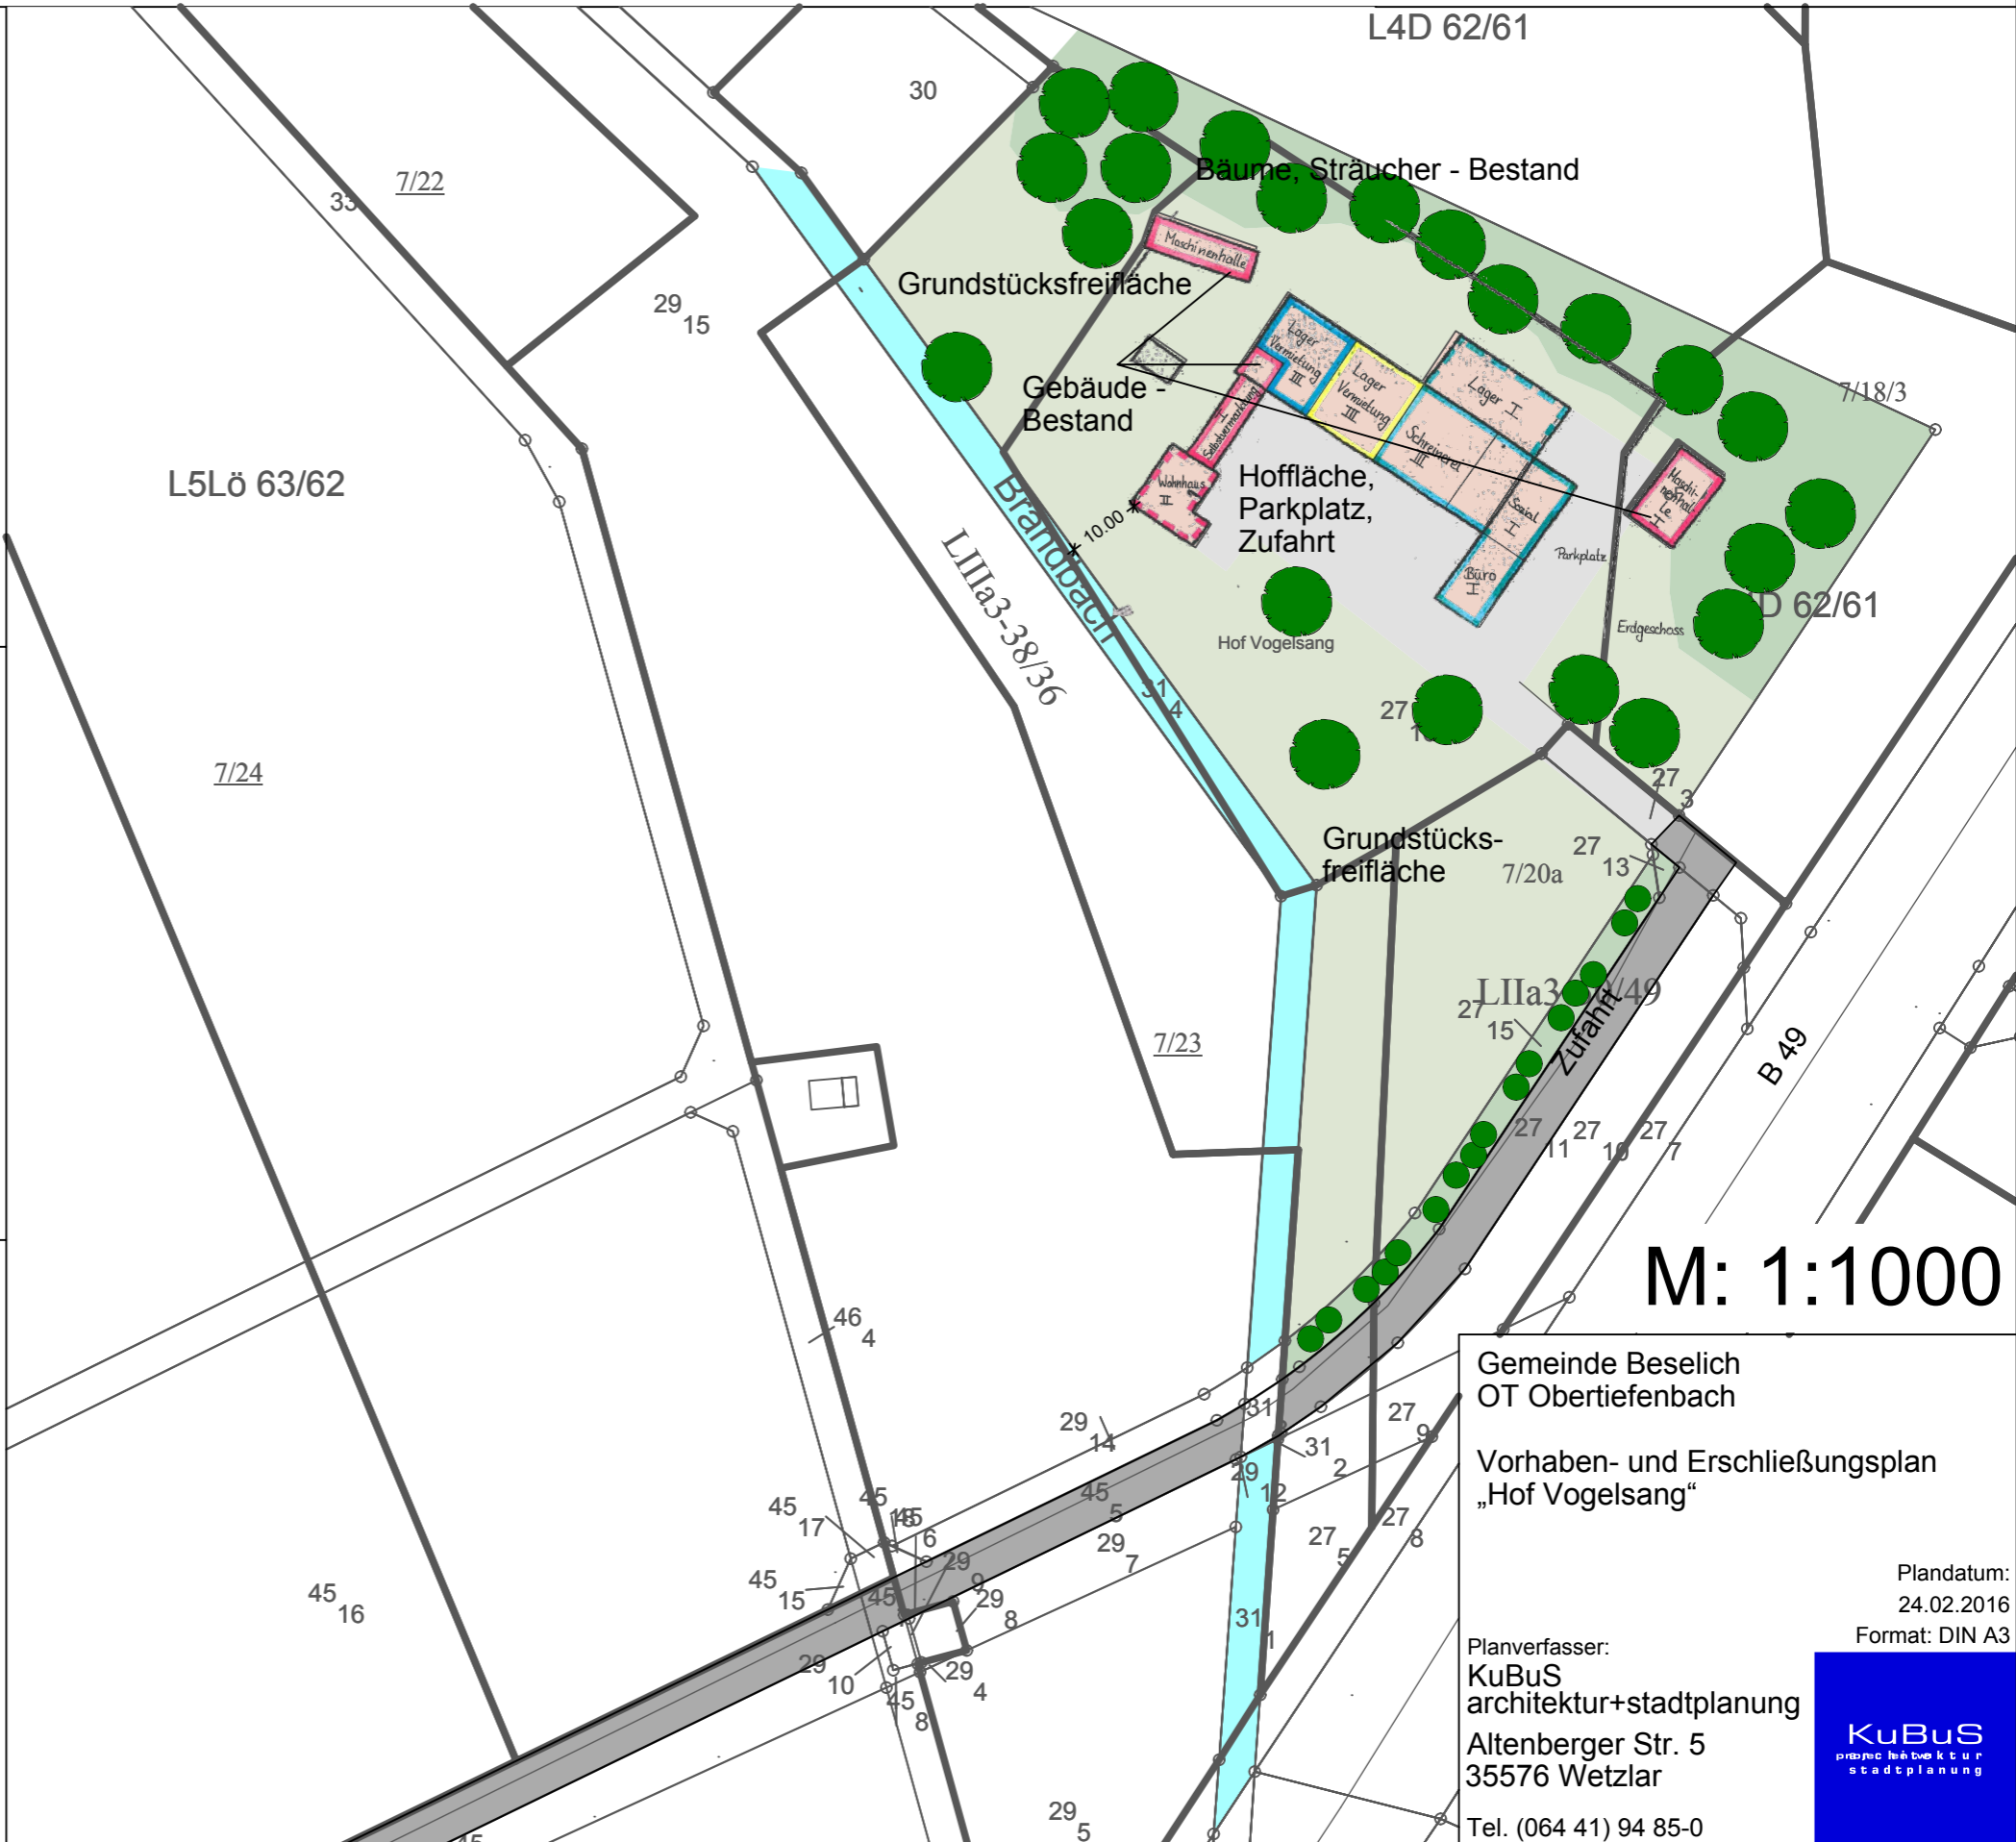

Gemeinde Beselich, OT Obertiefenbach

Vorhaben- und Erschließungsplan „Hof Vogelsang“

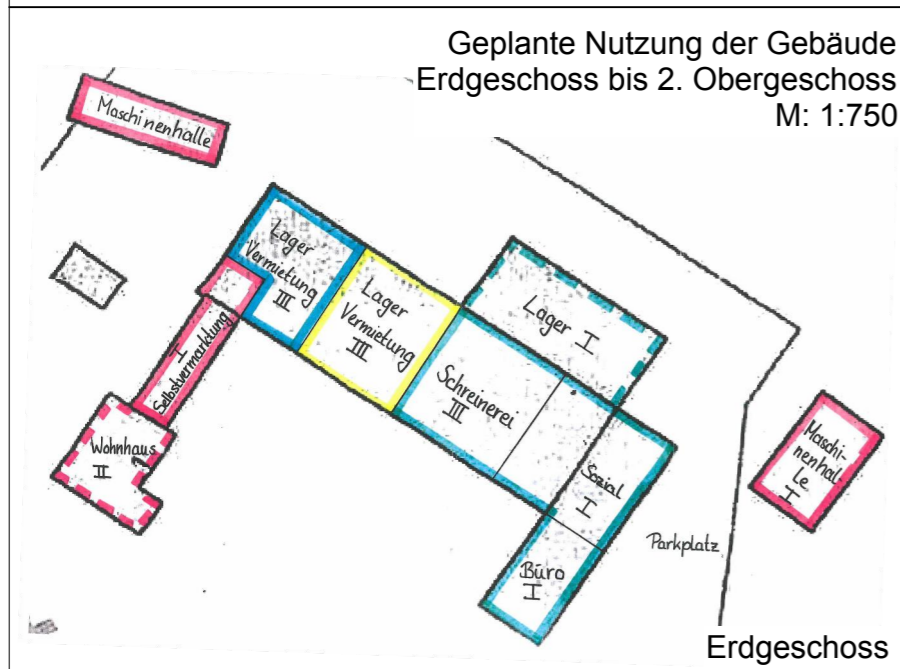

Gemeinde Beselich
OT Obertiefenbach

Vorhaben- und Erschließungsplan
„Hof Vogelsang“

Plandatum:
24.02.2016
Format: DIN A3

Planverfasser:
KuBuS
architektur+stadtplanung
Altenberger Str. 5
35576 Wetzlar
Tel. (064 41) 94 85-0

KuBuS
architektur
stadtplanung

Allplan 2015

H/B = 297 / 420 (0.12m²)