




Gemeinde Eschenburg, Ortsteil Wissenbach Änderung des wirksamen Flächennutzungsplanes im Bereich „Seifen“

Darstellung alt:



Darstellung neu:

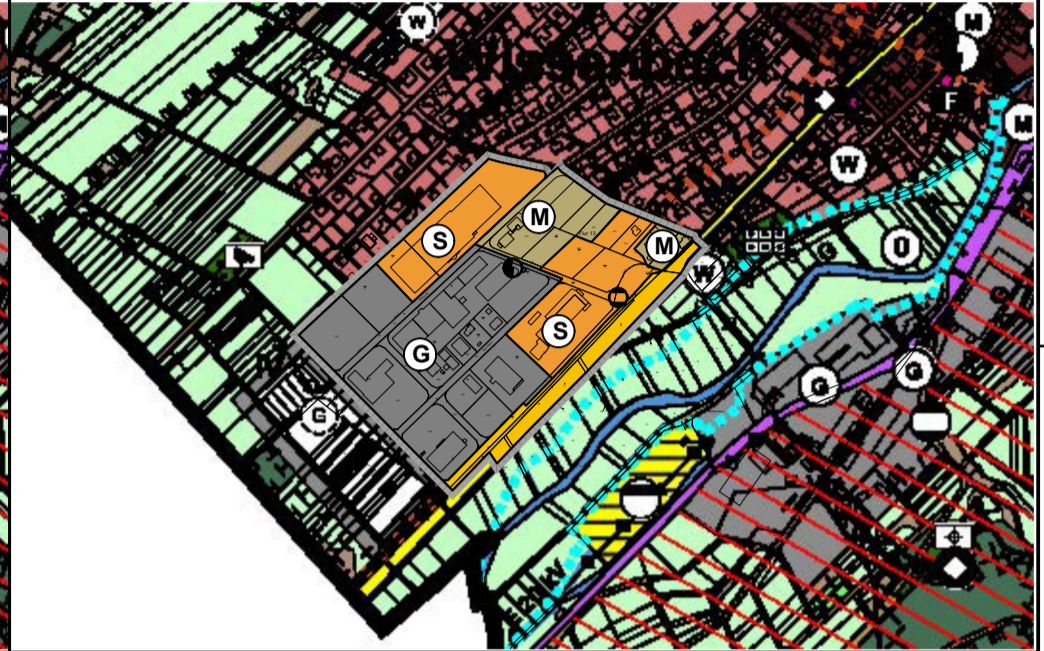

Legende:

- M **Mischbaufläche**
- G **Gewerbliche Baufläche**
- S **Sonderbaufläche**
- Verkehrsfläche**
- Versorgungseinrichtung -Gas-**

Legende:

- M **Mischbaufläche**
- G **Gewerbliche Baufläche**
- S **Sonderbaufläche**
- Verkehrsfläche**
- Versorgungseinrichtung -Elektrizität-**
- Versorgungseinrichtung -Gas-**
- Grenze des Änderungsbereiches**

Verfahrensvermerke:

Aufstellungsbeschluss _____

Entwurfs- und Offenlegungsbeschluss _____

Entwurfsoffenlage vom ____ bis _____

Feststellungsbeschluss _____

Eschenburg, den _____

Genehmigungsvermerk:

Maßstab: 1 : 10.000	Projekt Nr.: 2.81-35713-01	Index:
	Planstand: Vorentwurf	
	Plandatum: 17.03.2016	

Gemeinde Eschenburg OT Wissenbach Flächennutzungsplanänderung im Bereich "Seifen"	Datum: _____ Unterschrift: _____
--	-------------------------------------

Planverfasser:
KuBuS architektur+stadtplanung
Altenberger Str. 5
35 576 Wetzlar
Tel. (064 41) 94 85-0, Fax. (064 41) 94 85-22



Format: DIN A3	gezeichnet/geprüft: gesehen:	Tag:	Name: C.M / A.R.	Plotdatum: 17/03/2016
-------------------	---------------------------------	------	---------------------	--------------------------