





Gemeinde Eschenburg, Ortsteil Wissenbach

Änderung des wirksamen Flächennutzungsplanes im Bereich „Im Seifen“

Darstellung alt:

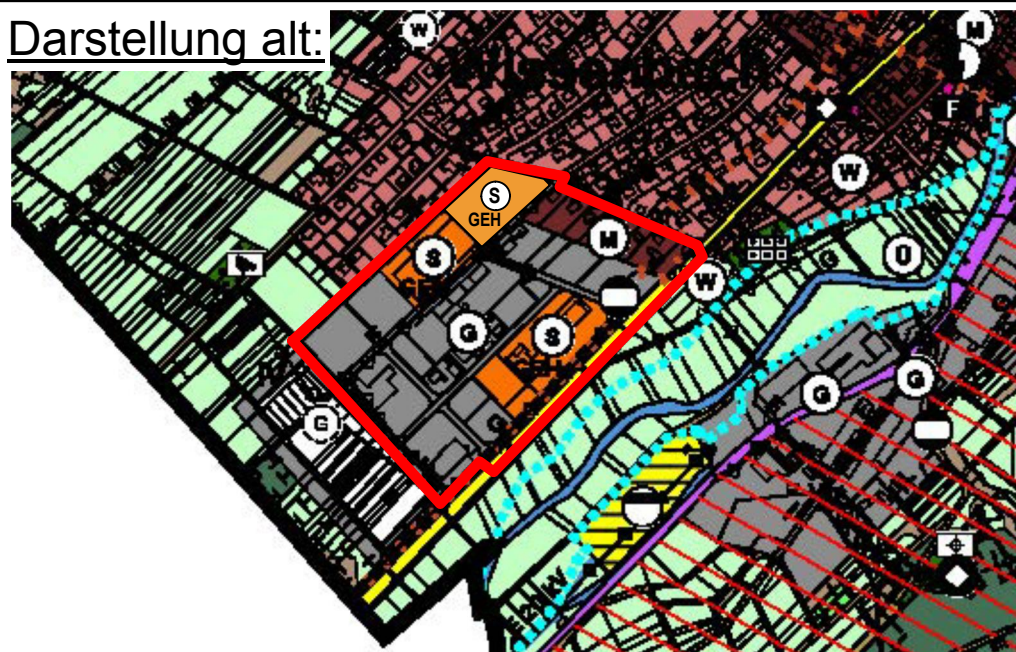

Darstellung neu:

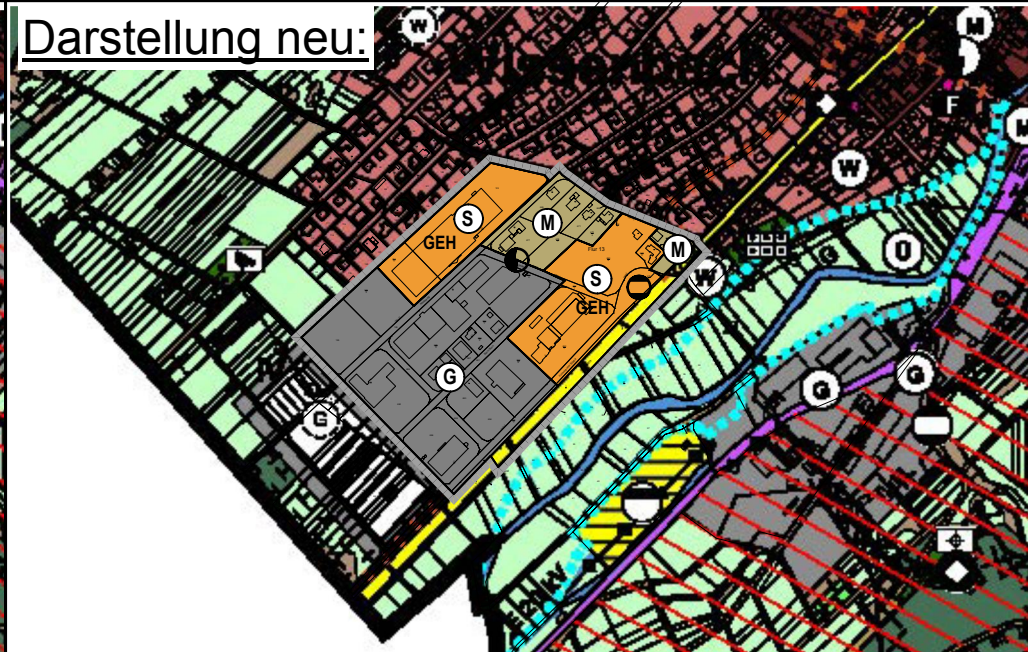

Legende:

- M Mischbaufläche
- G Gewerbliche Baufläche
- S Sonderbaufläche
- GEH Großflächiger Einzelhandel
- Verkehrsfläche
- ◐ Versorgungseinrichtung -Gas-

Legende:

- M Mischbaufläche
- G Gewerbliche Baufläche
- S Sonderbaufläche
- GEH Großflächiger Einzelhandel
- Verkehrsfläche
- ◑ Versorgungseinrichtung -Elektrizität-
- ◐ Versorgungseinrichtung -Gas-
- Grenze des Änderungsbereiches

Verfahrensvermerke:

Aufstellungsbeschluss _____

Entwurfs- und Offenlegungsbeschluss _____

Entwurfsoffenlage vom ____ bis _____

Feststellungsbeschluss _____

Eschenburg, den _____

Genehmigungsvermerk:

Maßstab: 1 : 10.000	Projekt Nr.: 2.81-35713-01	Index:
	Planstand: Entwurf	
	Plandatum: 20.07.2016	

Gemeinde Eschenburg
OT Wissenbach
Flächennutzungsplanänderung
im Bereich "Im Seifen"

Datum: _____
Unterschrift: _____

Planverfasser:
KuBuS architektur+stadtplanung
Altenberger Str. 5
35 576 Wetzlar
Tel. (064 41) 94 85-0, Fax. (064 41) 94 85-22

Format: DIN A3	gezeichnet/geprüft: gesehen:	Tag:	Name: C.M / A.R	Plotdatum: 20/07/2016
-------------------	---------------------------------	------	--------------------	--------------------------

